
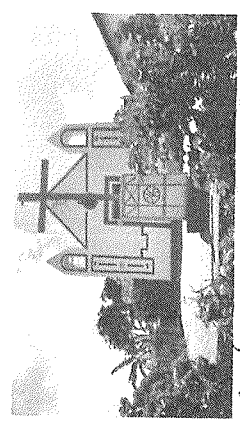
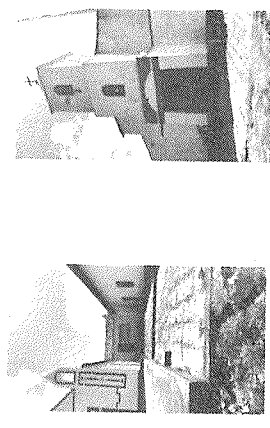


MANEN
842
CK


C

Quinn Cables

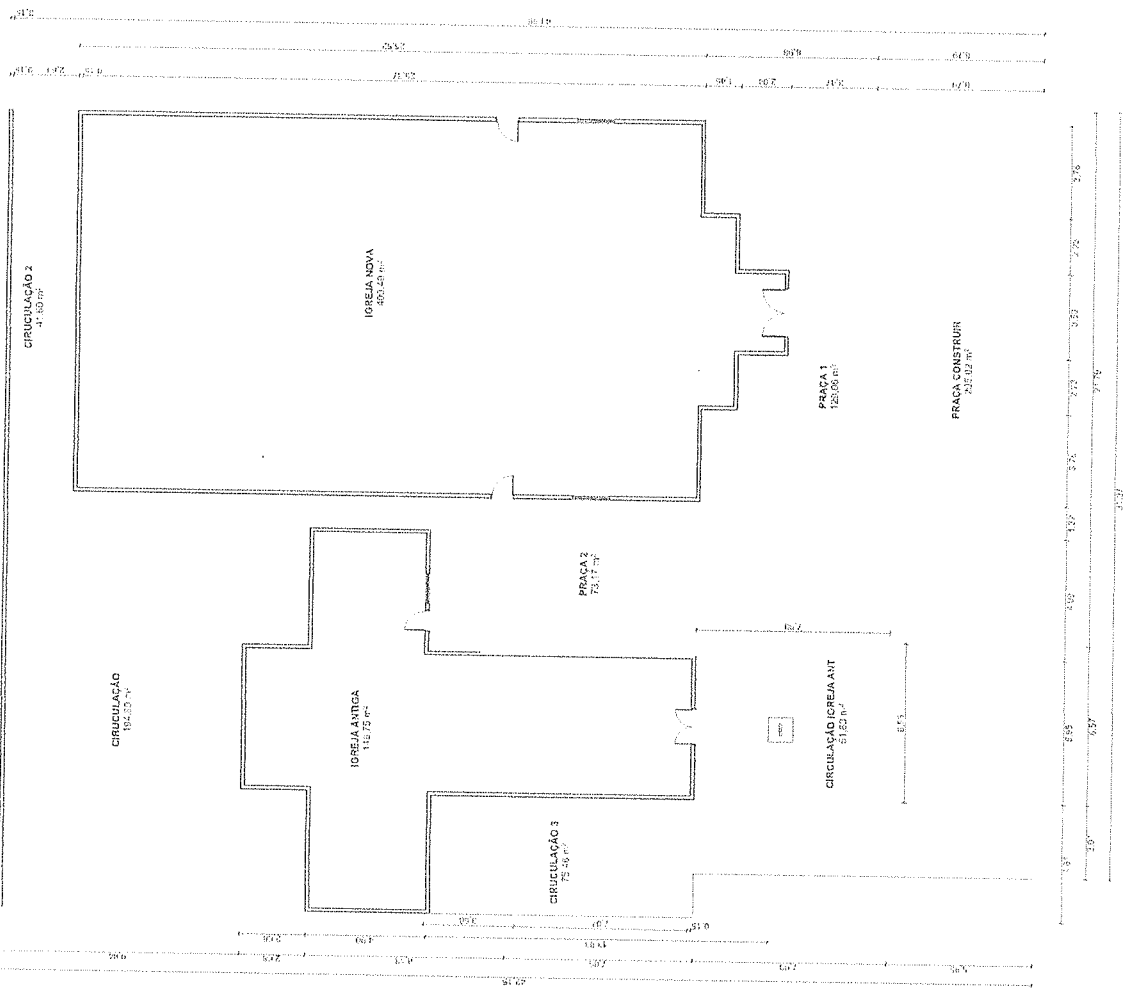

IMAGENS ATUAL DO TERRENO


Antonio Jamell Coelho
Antonio Jamell Coelho
Engenheiro de Produção Civil
RNP: 062059550-7

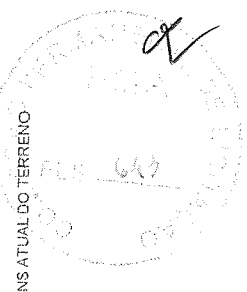

01 - PLANTA DE SITUAÇÃO DO TERRENO



PROJETO DE PAISAGISMO
Praça na Igreja da localidade São TOPE - AVALANQUE

ARQUITETA: *[Signature]* CAD: CLIENTE: *[Signature]* ESCALA: 1:50
ASSINATURA: A.1271098 REG. Nº 104040-28 ANEXO 04
RESPONSABILIDADE: RUBENS AZEVEDO
ENFERMEIRO: RUBENS AZEVEDO
FRANCHA: 01/11

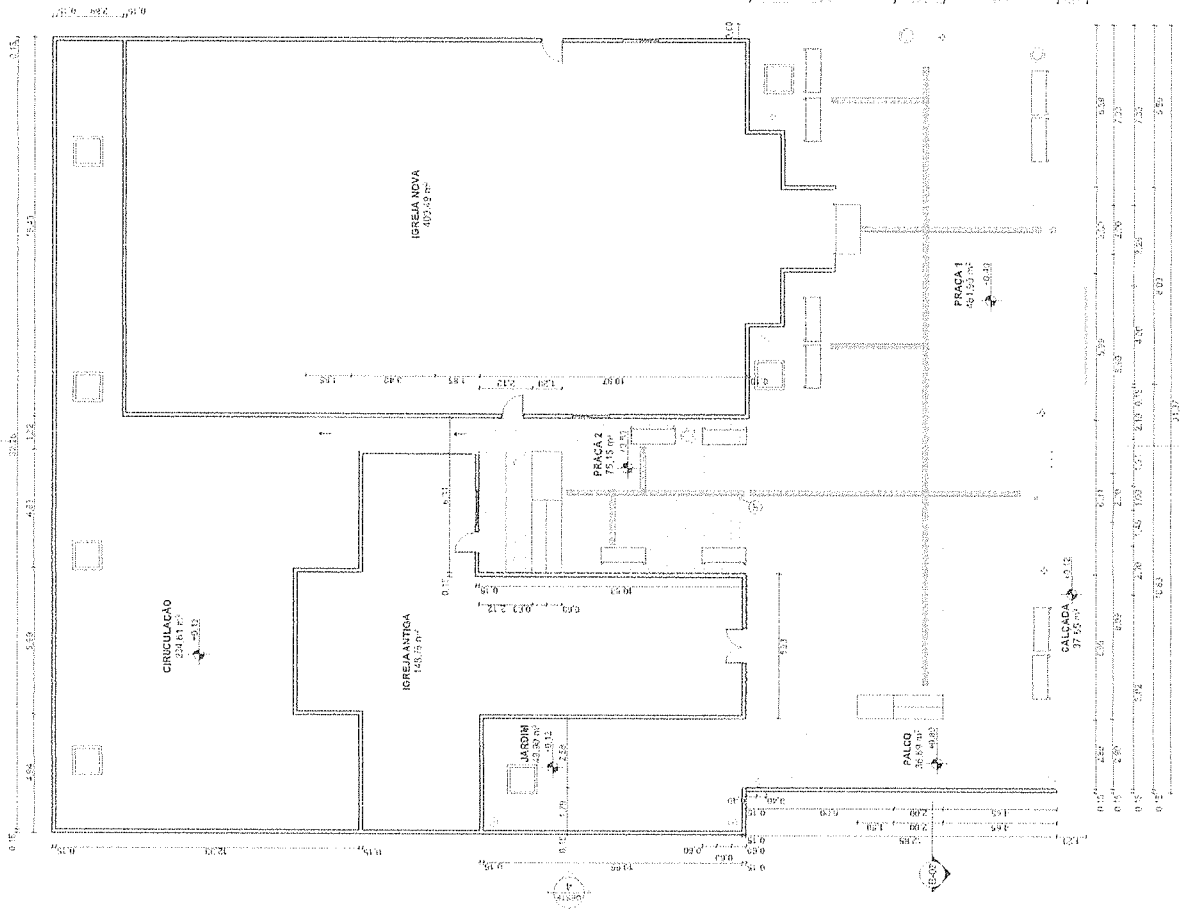


Antonio Janat Freitas Coelho
 Antonio Janat Freitas Coelho
 Engenheiro de Produção Civil
 RNP 062059550-7


PROJETO DE PAISAGISMO -
 Projeto de Igreja da localidade Sítio TOPE-Andaraí
 ARQUITETA: *[Signature]* CLIENTE: *[Signature]*
 ASSINATURA: *[Signature]* ESCALA: L1:5
 RESPONSÁVEL TÉCNICA: *[Signature]* PRANCHAS: 05/11
 ENFERMEIRO: *[Signature]* IMPRIMIR: 05/11

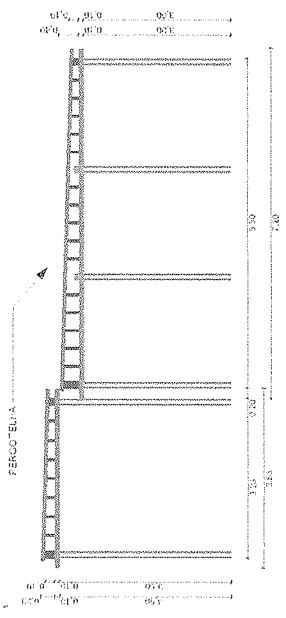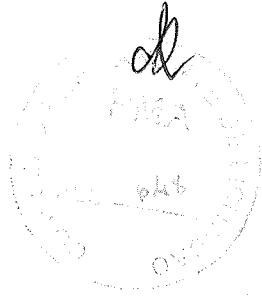


04. VISTA 02
ESCALA: 1/20

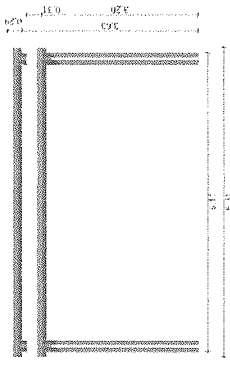

05. VISTA 01
ESCALA: 1/20

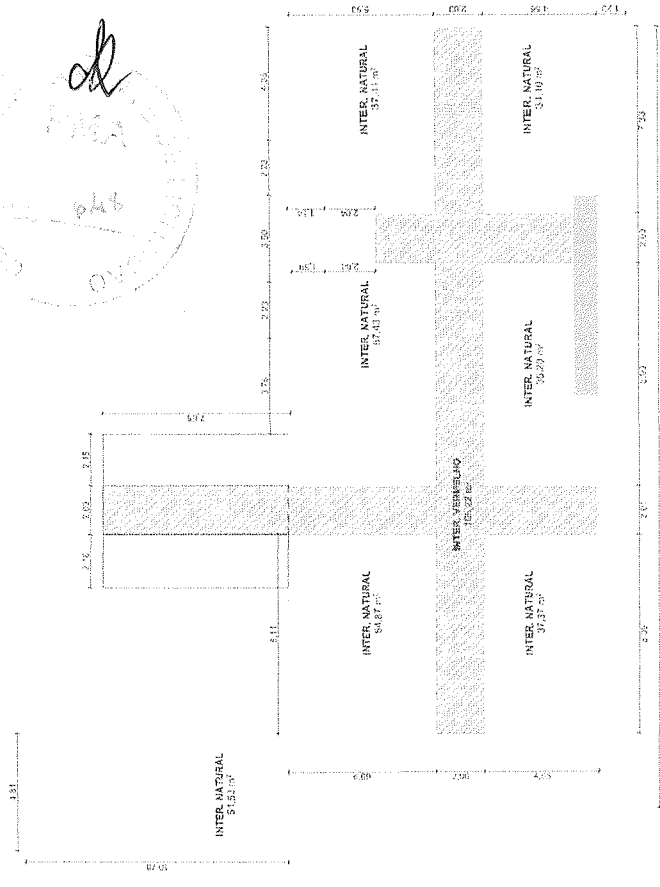

03. DETALHE DO PISO INTERTRAVADO
ESCALA: 1/50

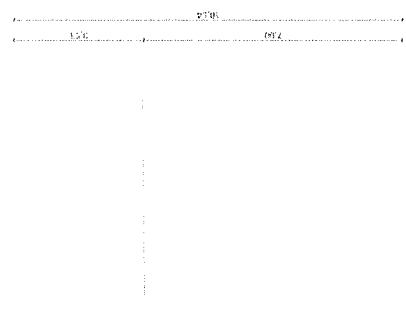

02. PLANTA DE COBERTA
ESCALA: 1/50



01. PLANTA BAIXA DETALHE(D01)
ESCALA: 1/50

Antonio Jandair Freitas Coelho
Antonio Jandair Freitas Coelho
 Engenheiro de Produção Civil
 RNP: 062059550-7

PROJETO DE PAISAGISMO
 Projeto para a área localizada no Sítio TOPE-Armação
 ARQUITETA: *AY* CLIENTE: *AY*
 ASSUNTO: *AY* RESERVA NATURAL
 ASSINATURA: *AY* ESCALA: 1/50
 ENDEREÇO: *AY* RESPONSÁVEL TÉCNICO: *AY* PRANCHAS: 06/11
 SUPRIMIR 52

Antonio J. Freitas Coelho
Antonio J. Freitas Coelho
Engenheiro de Produção Civil
RNP: 062059550-7

COMISSÃO
FLS. 690 *ck*

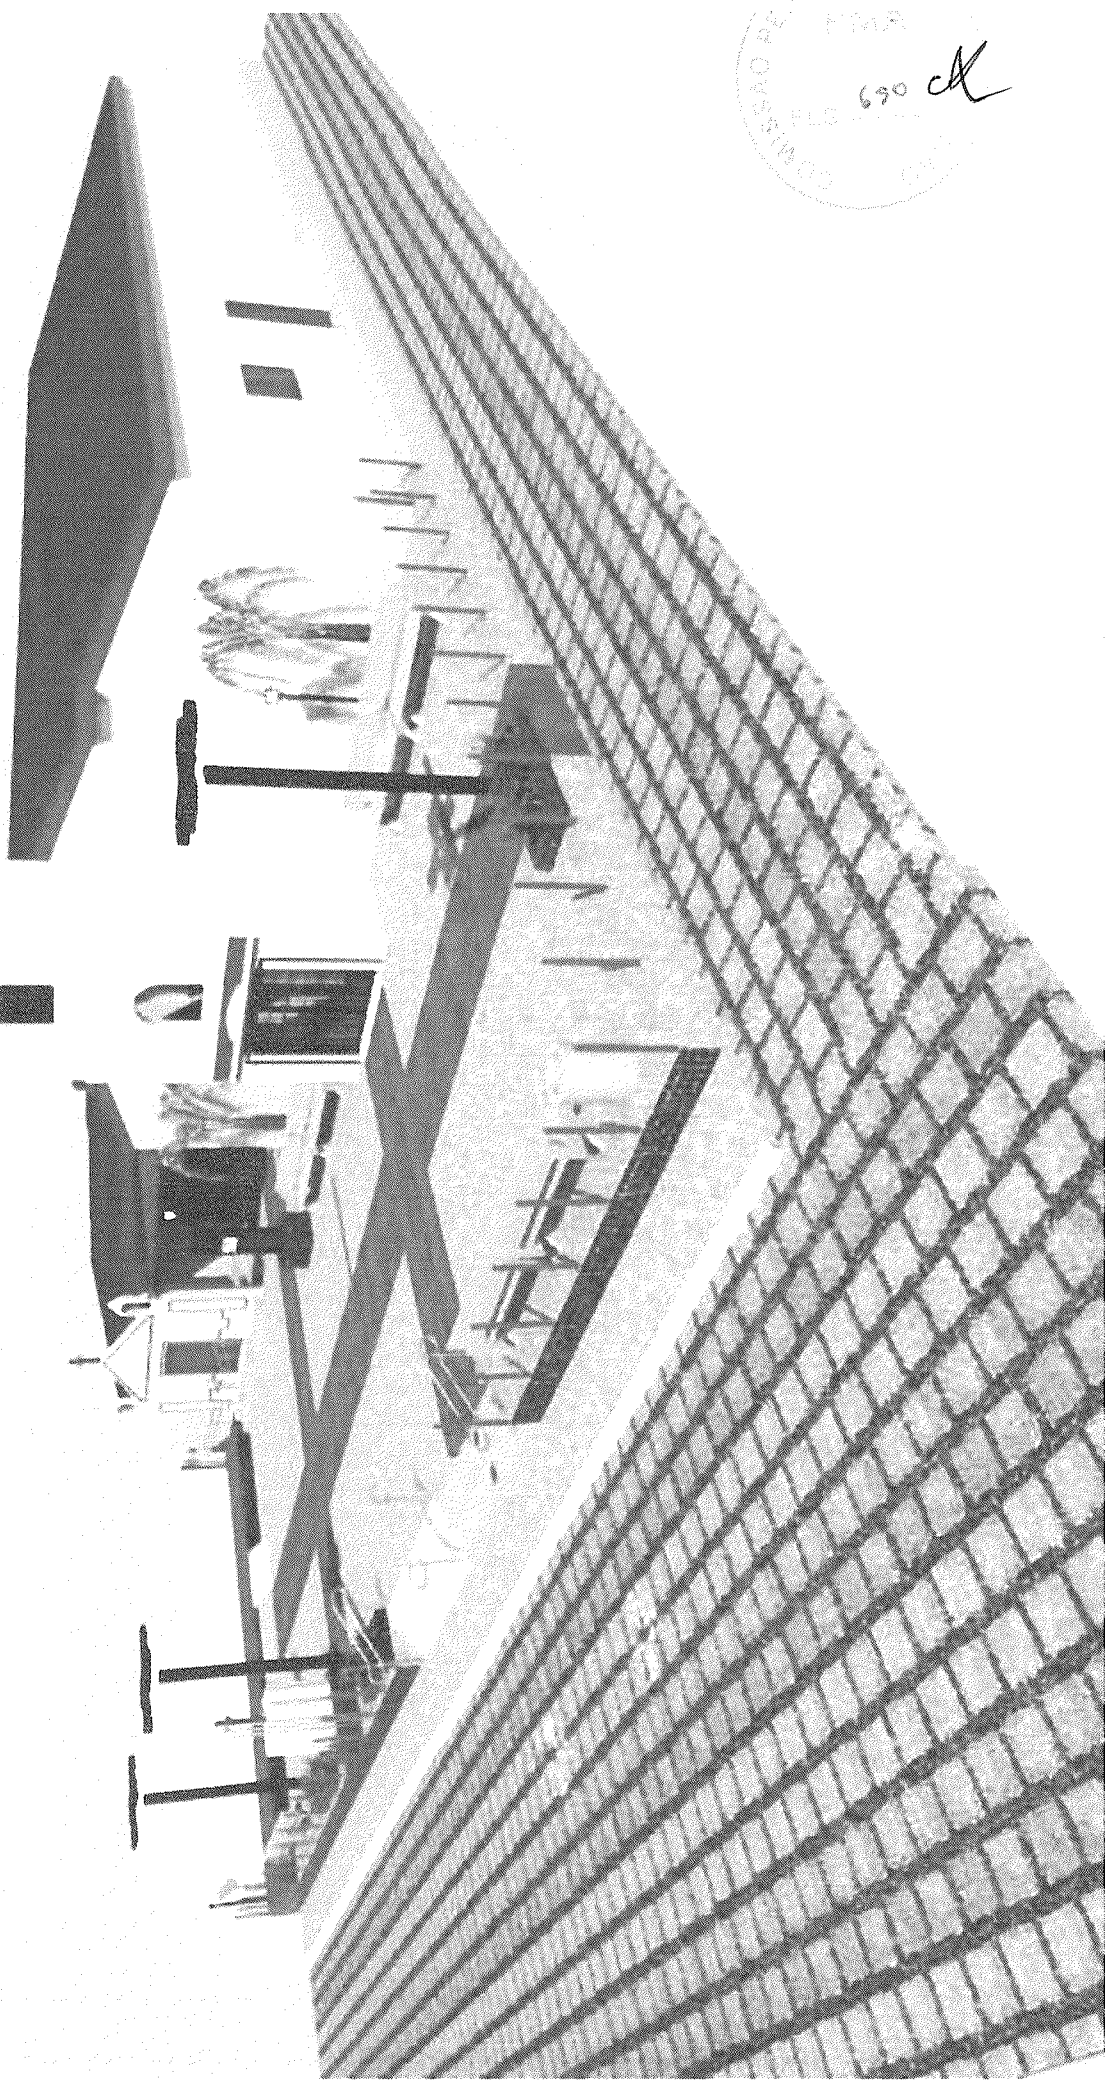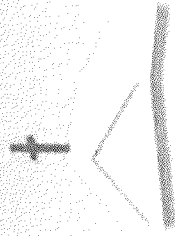

Antonio Jarreal & Coelho
Antonio Jarreal Freitas Coelho
Engenheiro de Produção Civil
RNP: 062059550-7

SECRETARIA DE LICITAÇÃO
ESTADO DO RIO DE JANEIRO
051
ck






Antonio Jancel A. Coelho
Antonio Jancel Freitas Coelho
Engenheiro de Produção Civil
RNP: 062059550-7

652 *A*

Antonio Jansel Freitas Coelho
Antonio Jansel Freitas Coelho
Engenheiro de Produção Civil
RNP: 062059550-7

RECIBO
Nº 1234
DATA 10/01/2023
A

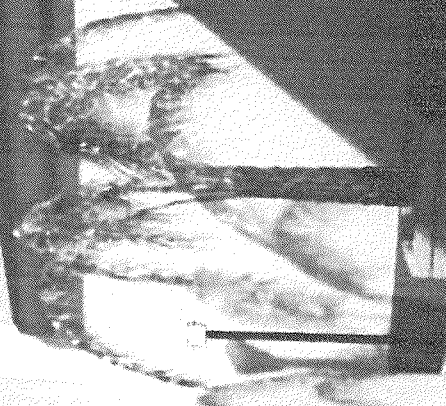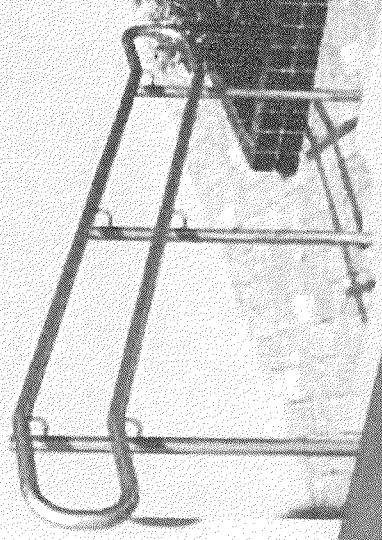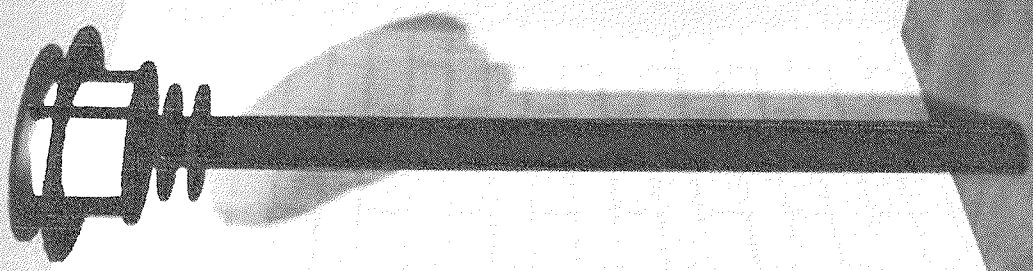

Antonio Jandiel Freitas Coelho
Antonio Jandiel Freitas Coelho
Engenheiro de Produção Civil
RNP: 062059550-7

654 *cl*



Antonio Inaui J. Coelho
Antonio Inaui Freitos Coelho
Engenheiro de Produção Civil
RNP: 062059550-7



PROJETOS
CIVIS
1995
CP